



CORTE BB

ESCALA: 1:100

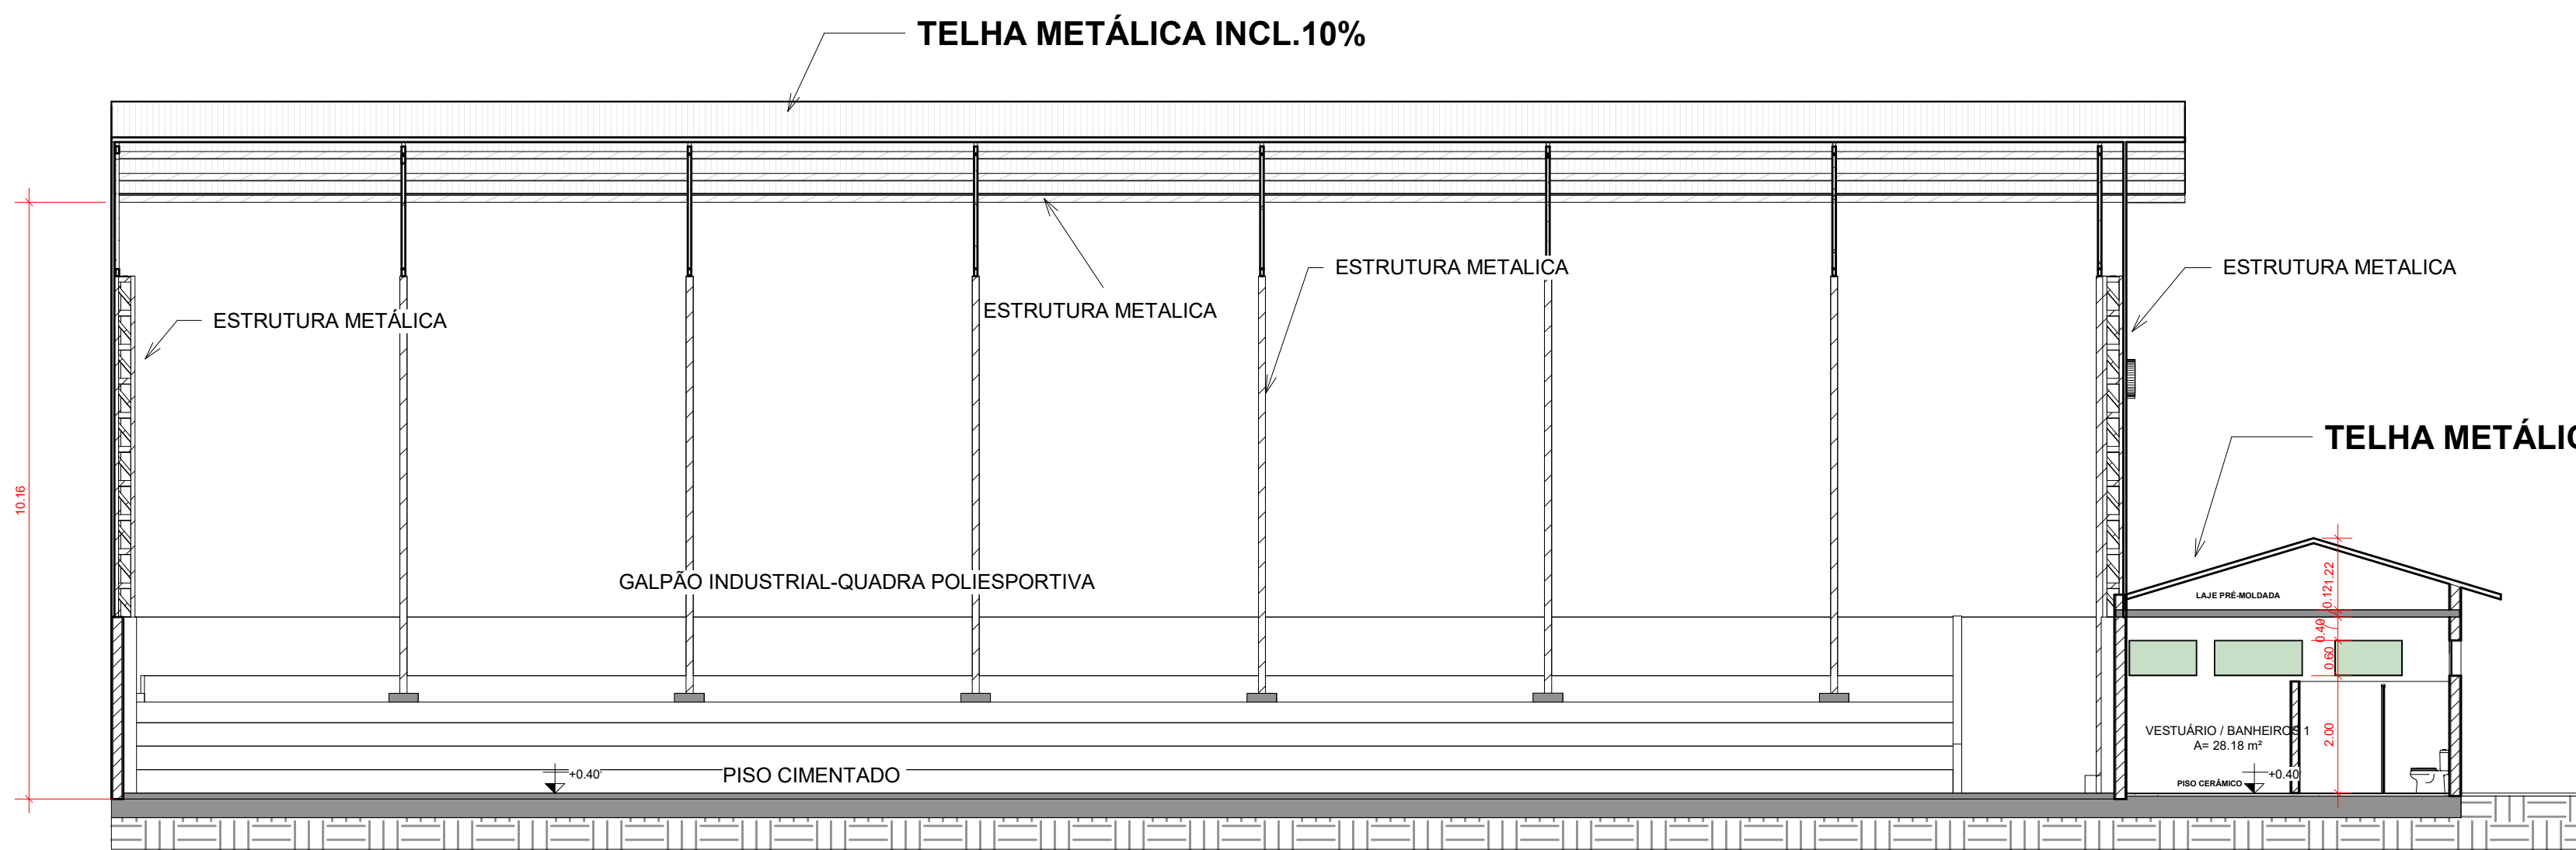


AA

ESCALA: 1:100

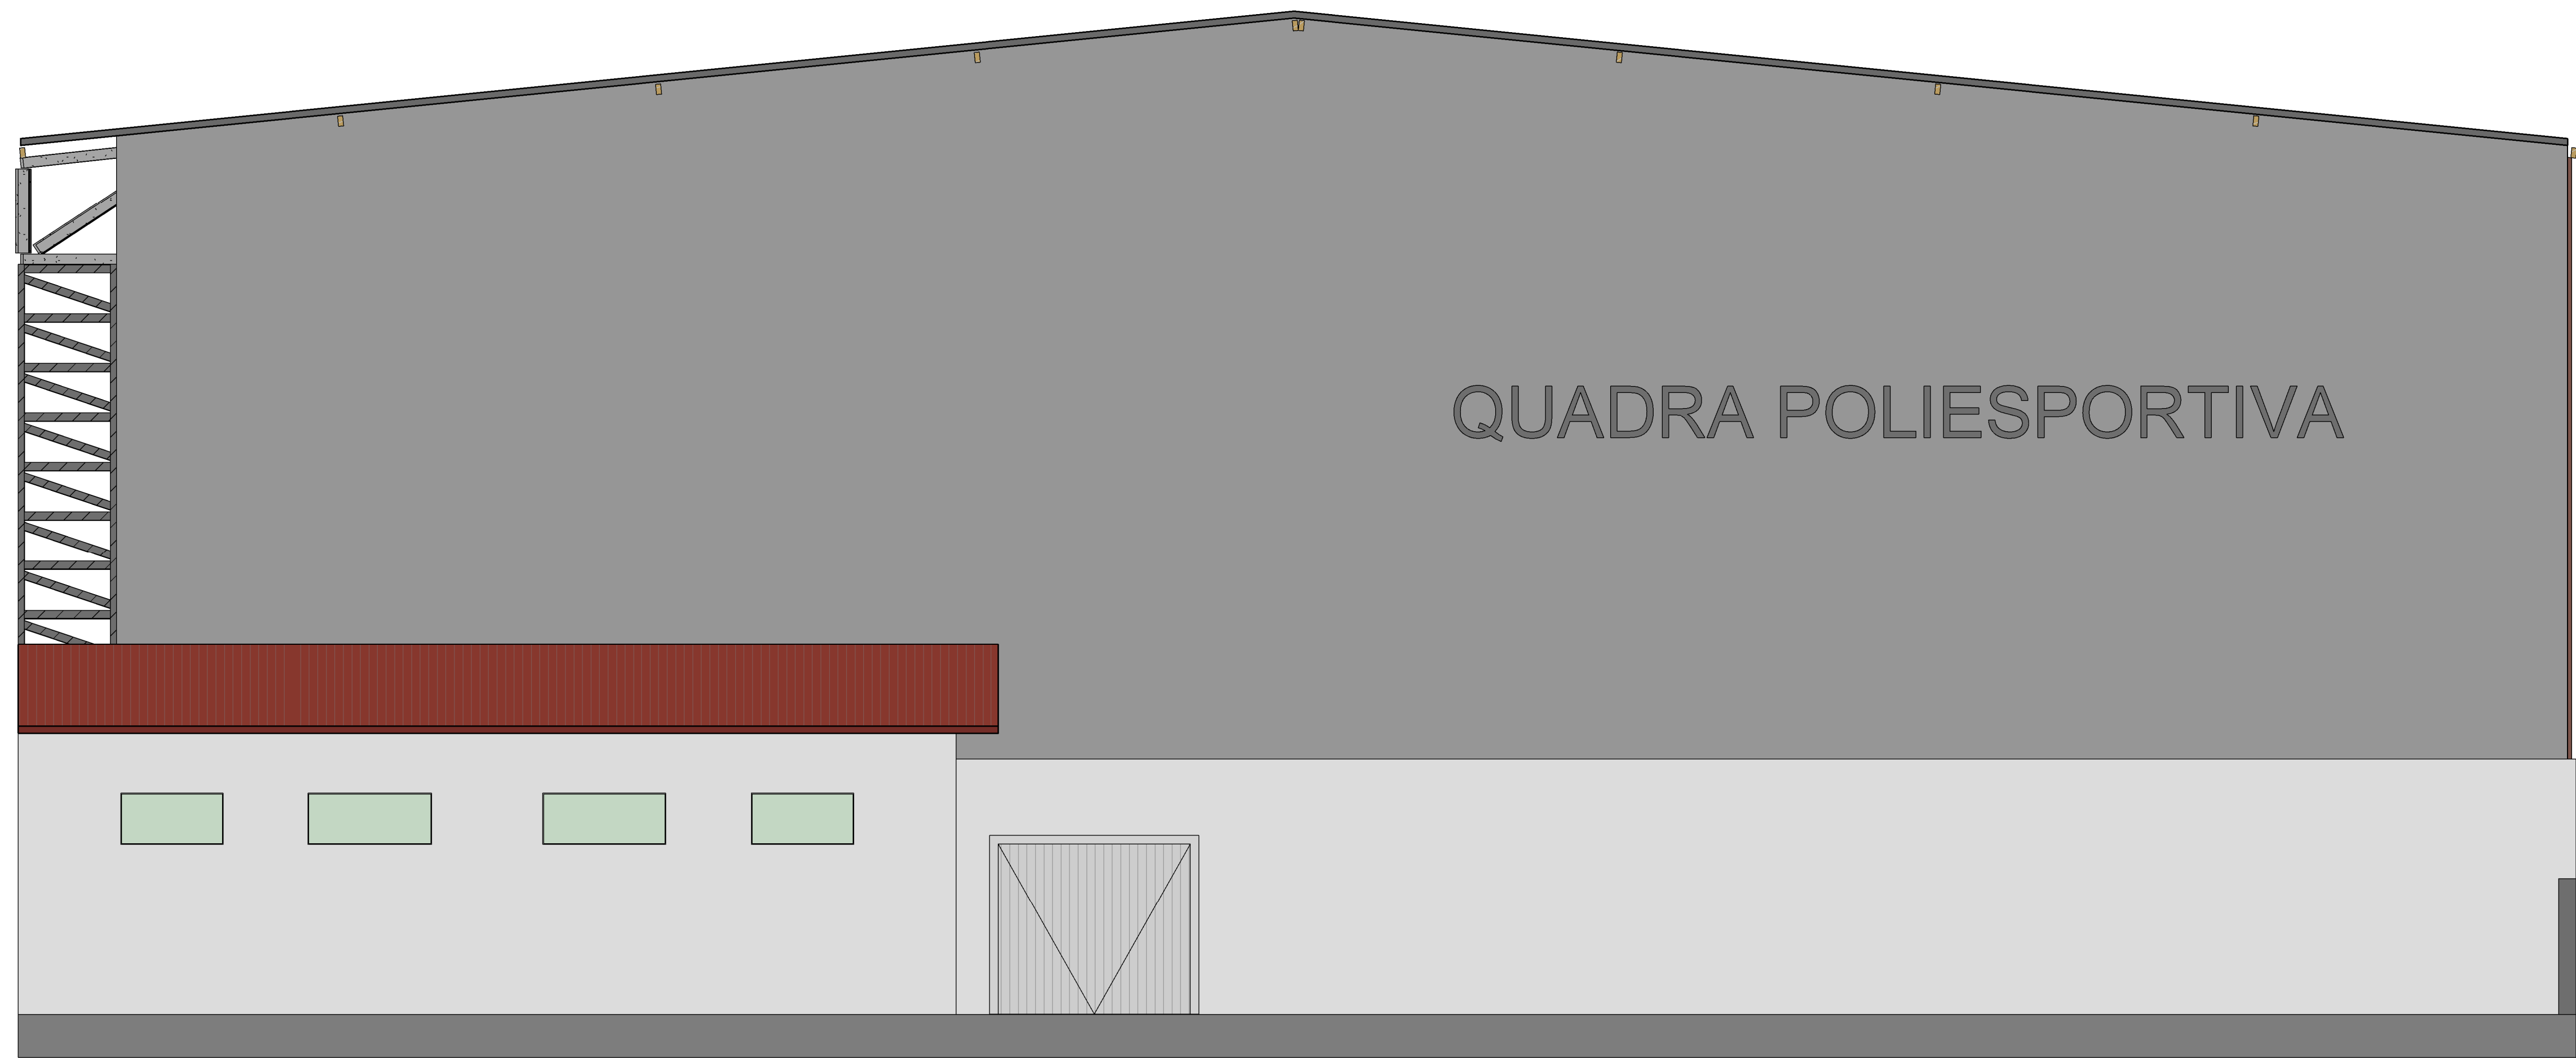


FACHADA FRONTAL

ESCALA: 1:50

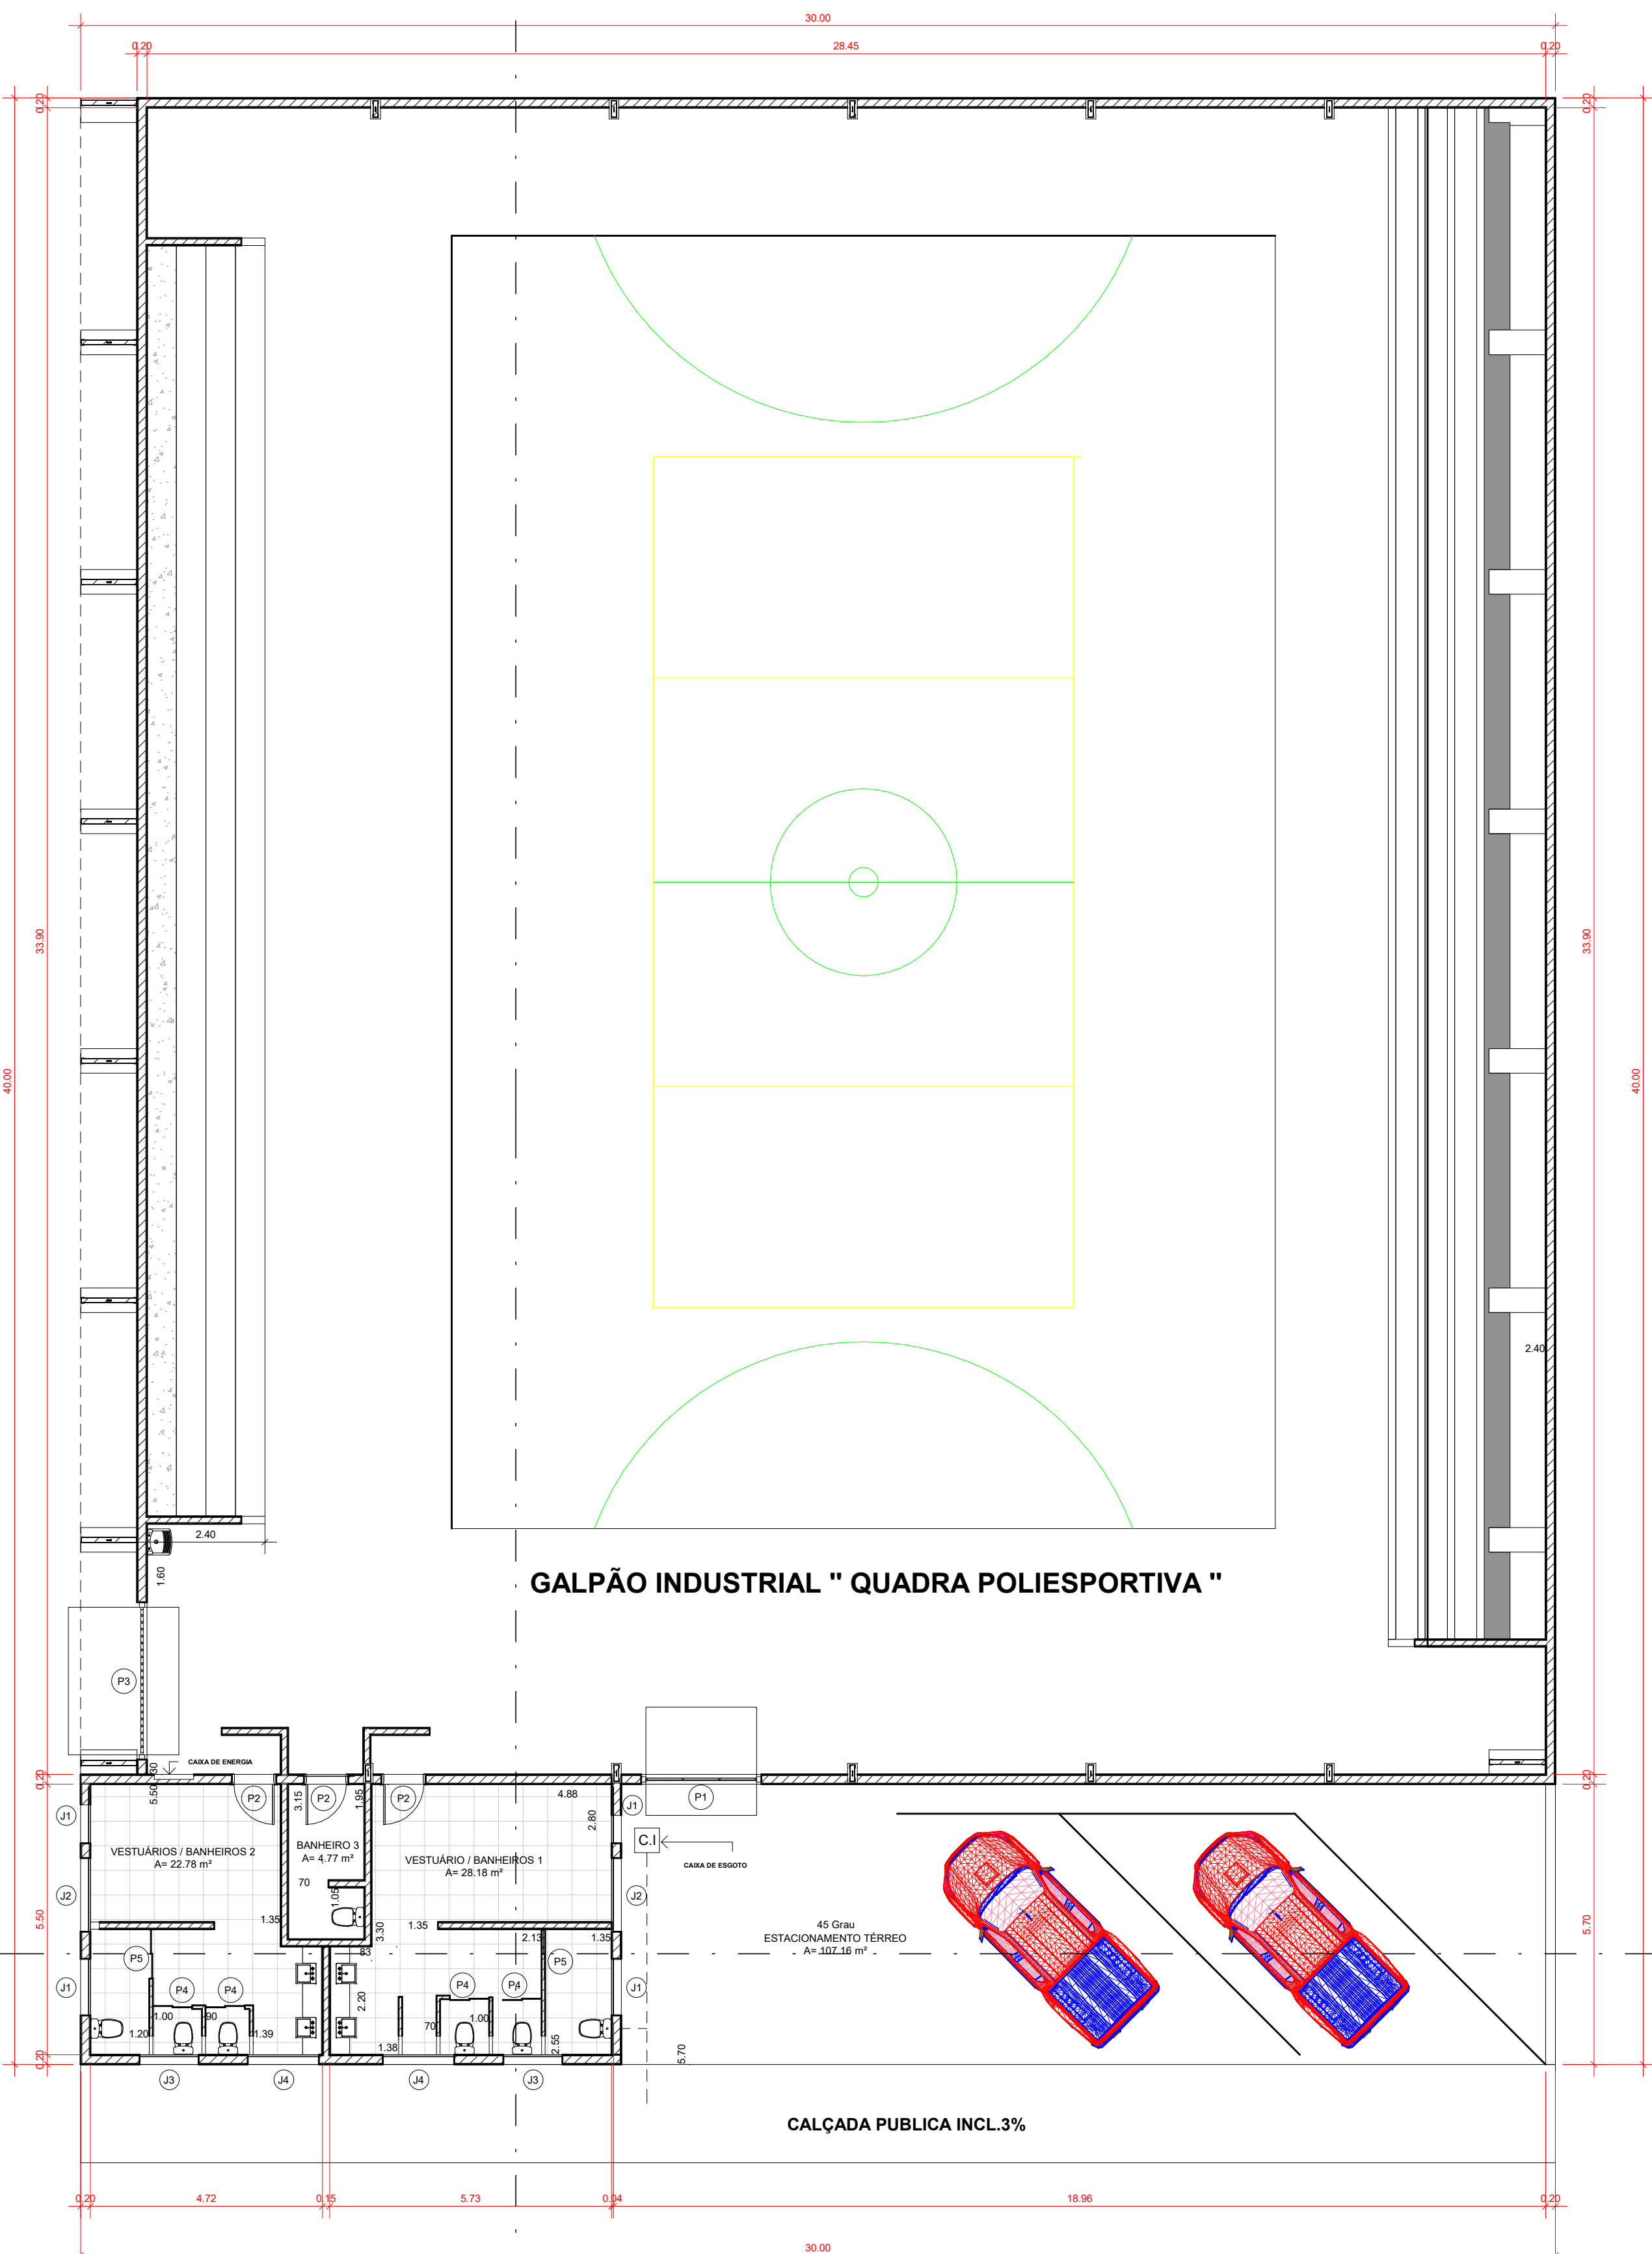


PLANTA BAIXA

ESCALA: 1:100

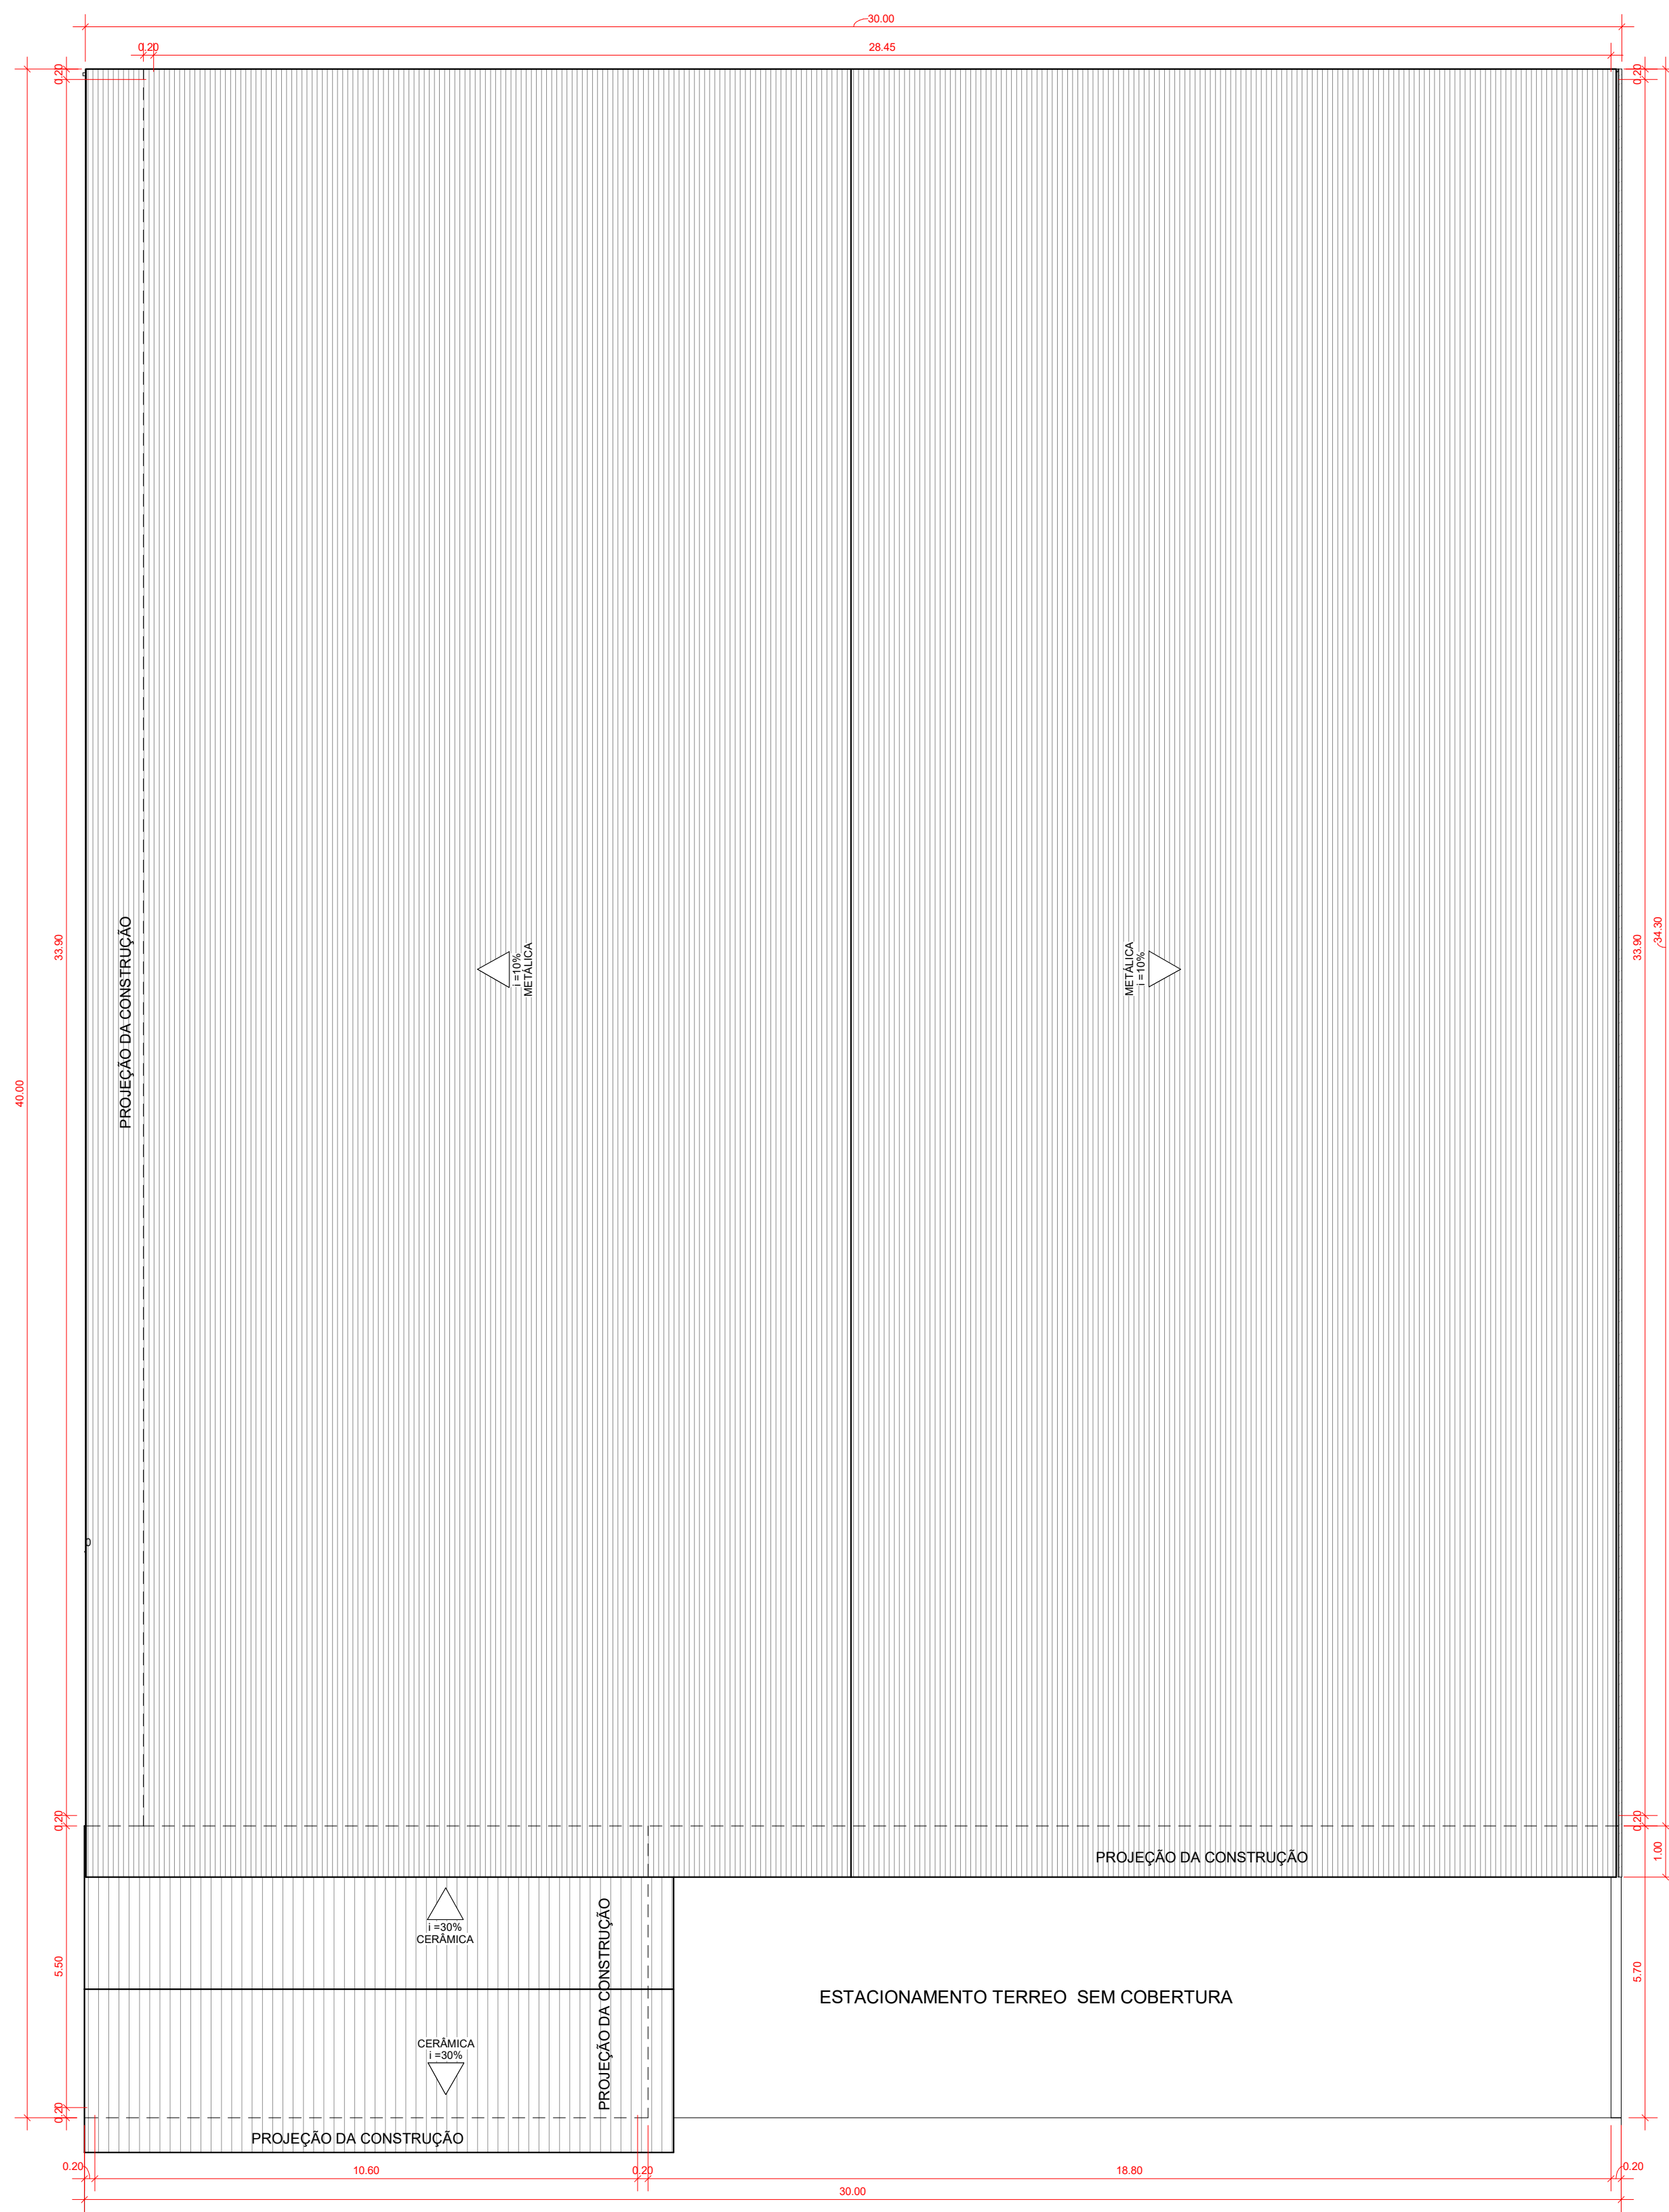

COBERTURA

ESCALA: 1:100

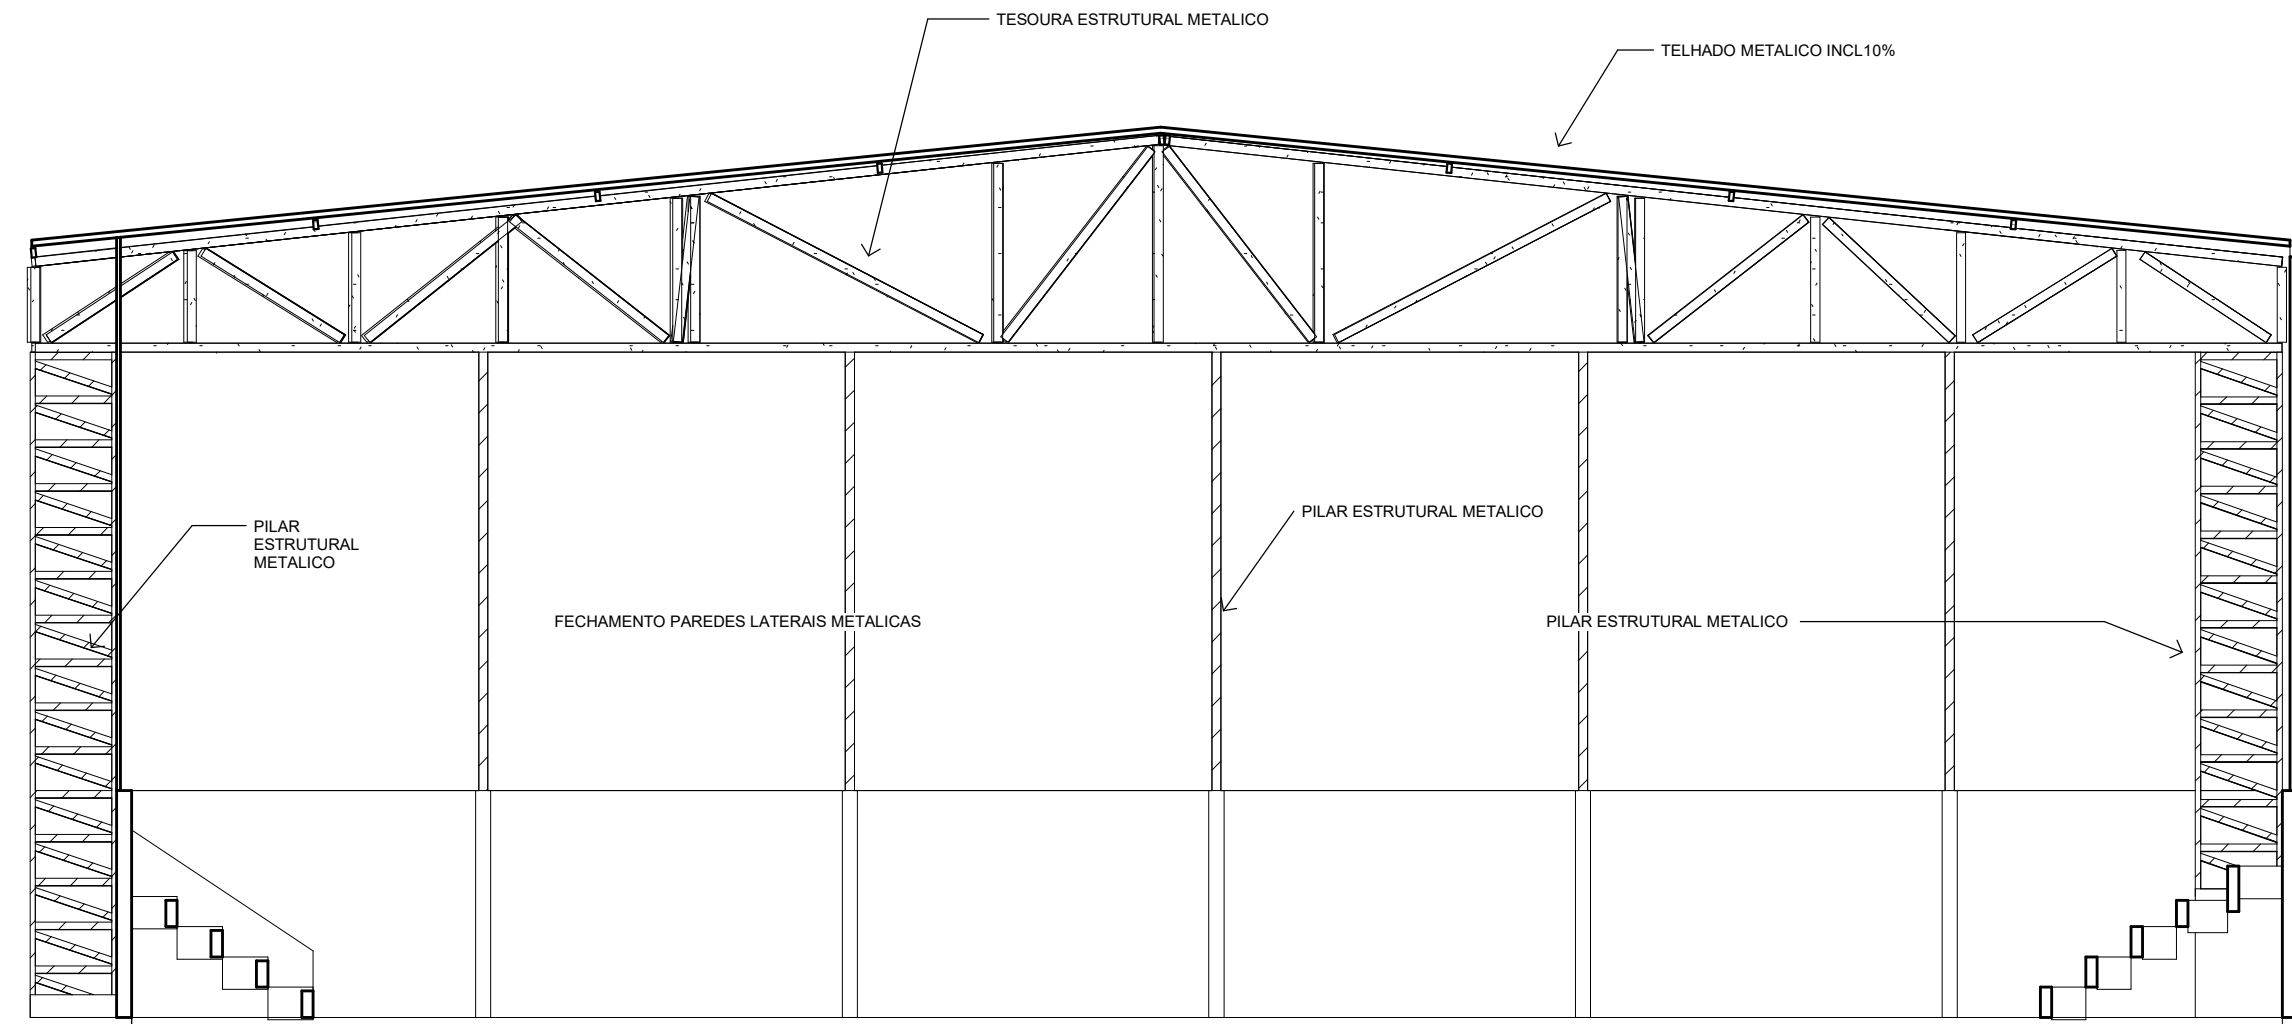

DETALHAMENTO TECNICO

ESCALA: 1:100



PERFIL LONGITUDINAL

ESCALA: 1:200



PERFIL TRANSVERSAL

ESCALA: 1:200


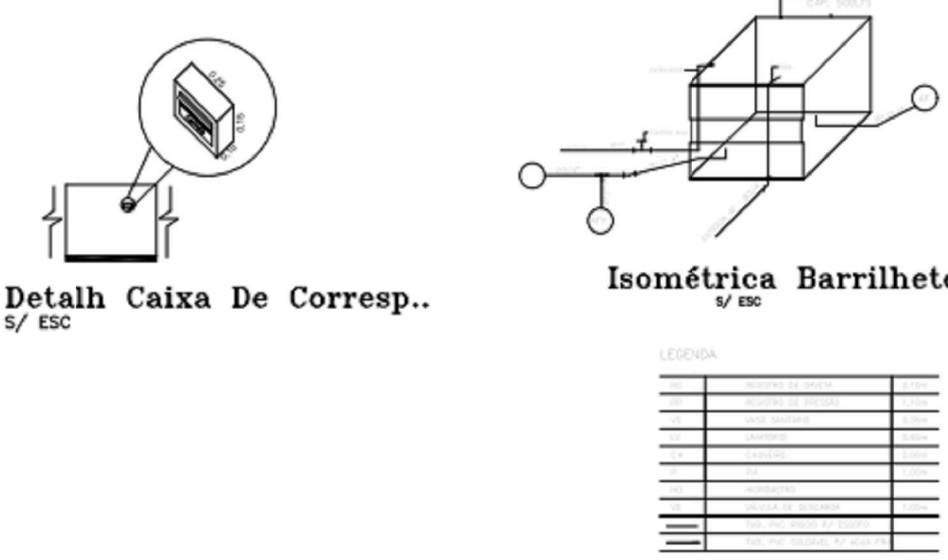



TABELA DE JANELAS				
CÓDIGO	LARGURA	ALTURA	PEITORIL	MODELO
J1	1.15	0.60	2.00	JANELA DE VIDRO FIXO - 1 FOLHA
J2	1.50	0.60	2.00	JANELA DE VIDRO FIXO - 1 FOLHA
J3	1.20	0.60	2.00	JANELA DE VIDRO FIXO - 1 FOLHA
J4	1.45	0.60	2.00	JANELA DE VIDRO FIXO - 1 FOLHA

TABELA DE PORTAS			
CÓDIGO	NÍVEL	MODELO	TIPO
P1	PAV. TERREO	PORTÃO BASCULANTE - 1 FOLHA	2.00 X 2.25
P2	PAV. TERREO	PORTA DE ABRIR MADEIRA - ABERTA r/a 10	0.80 x 2.10
P2	PAV. TERREO	PORTA DE ABRIR MADEIRA - ABERTA r/a 10	0.80 x 2.10
P3	PAV. TERREO	PORTÃO BASCULANTE COM BARRAS VERTICAIS	3.00 x 2.25

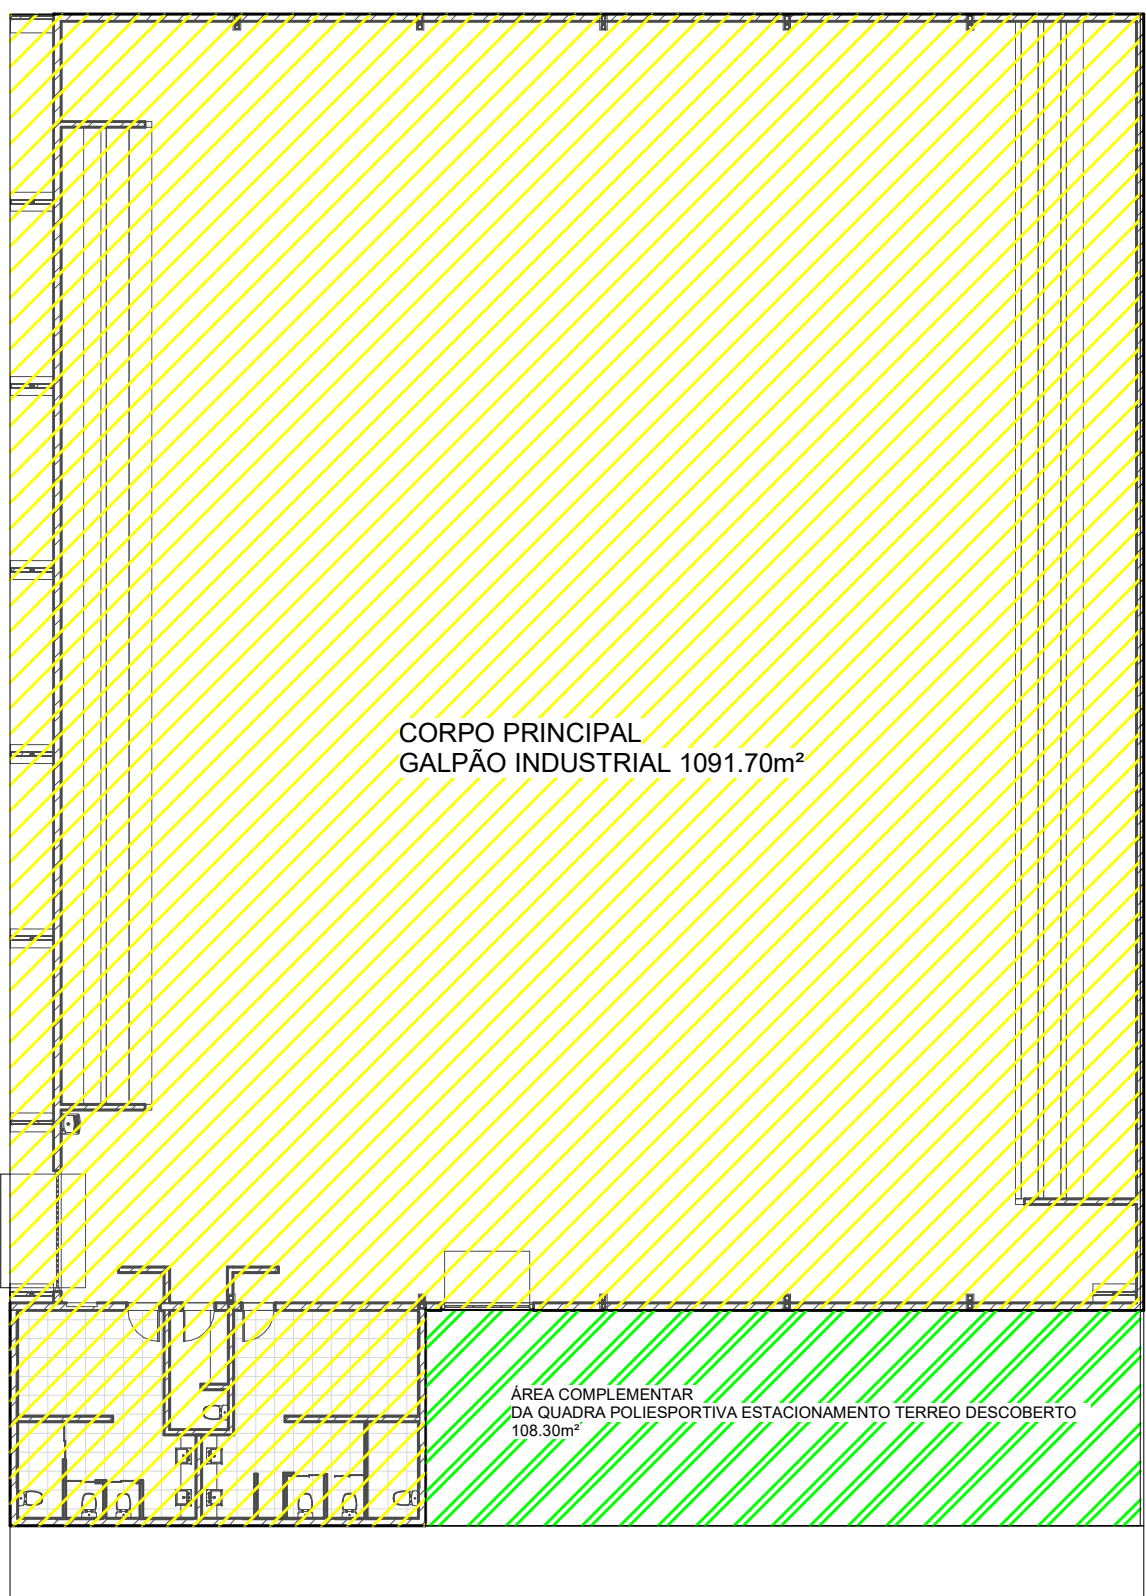

IMPLANTAÇÃO

ESCALA: 1:200

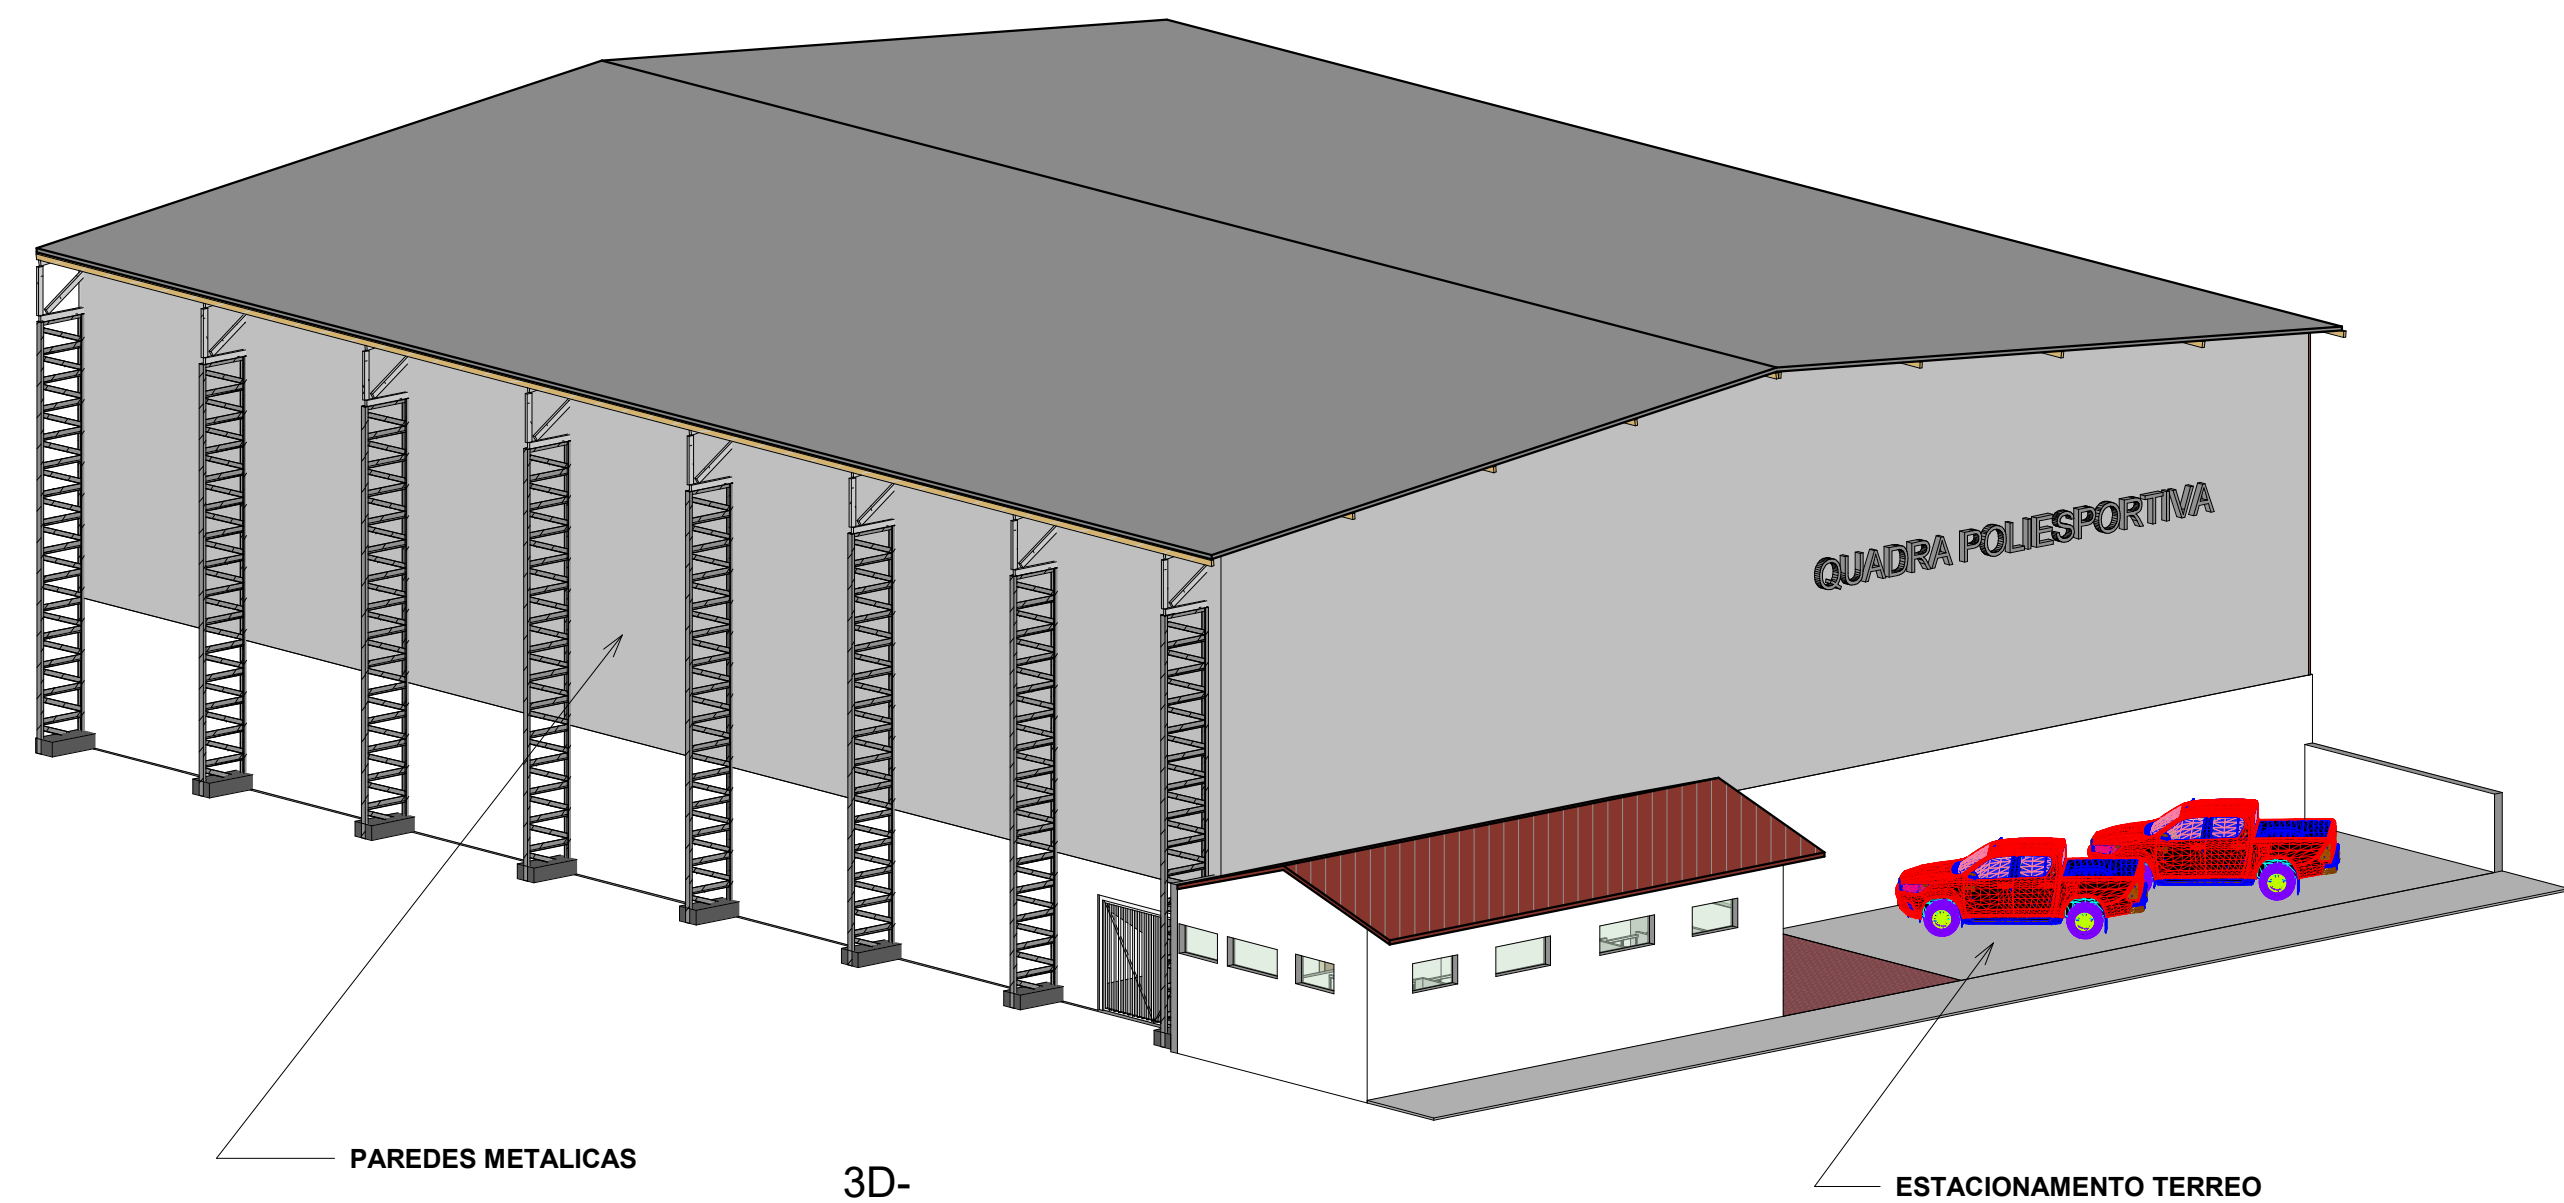

PAREDES METALICAS

3D-

ESCALA:

ESTACIONAMENTO TERREO

## PROJETO COMPLETO

FOLHA ÚNICA

ASSUNTO: LEGALIZAÇÃO DE GALPÃO INDUSTRIAL "QUADRA POLIESPORTIVA"

PROPRIETARIO: PREFEITURA MUNICIPAL DE FLORA RICA

CGC/MF: 44.925.279/0001-90

LOCAL: RUA MARIA DE JESUS PEREIRA SENA


LOTES 04+05+06 MATRÍCULA 16.640

QUADRA 07

00000147-94

INSCRIÇÃO CARATÉSTICA: QUADRA 07

SITUAÇÃO SEM ESCALA

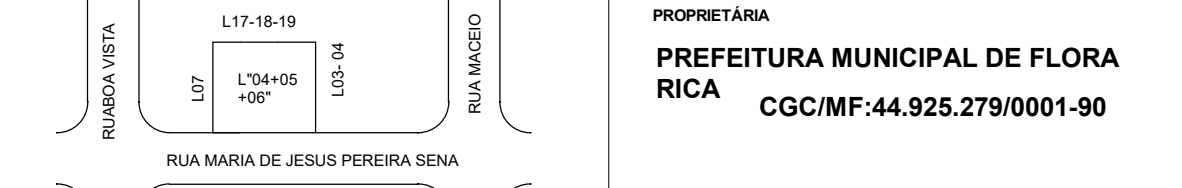

QUADRO DE ÁREAS

TERRENO: 1200,00m²

CORPO PRINCIPAL

ÁREA COMPLEMENTAR ESTACIONAMENTO TERREO SEM COBERTURA

TOTAL 1200,00m²

ÁREA COMPLEMENTAR ESTACIONAMENTO TERREO SEM COBERTURA

TOTAL 1200,00m²

