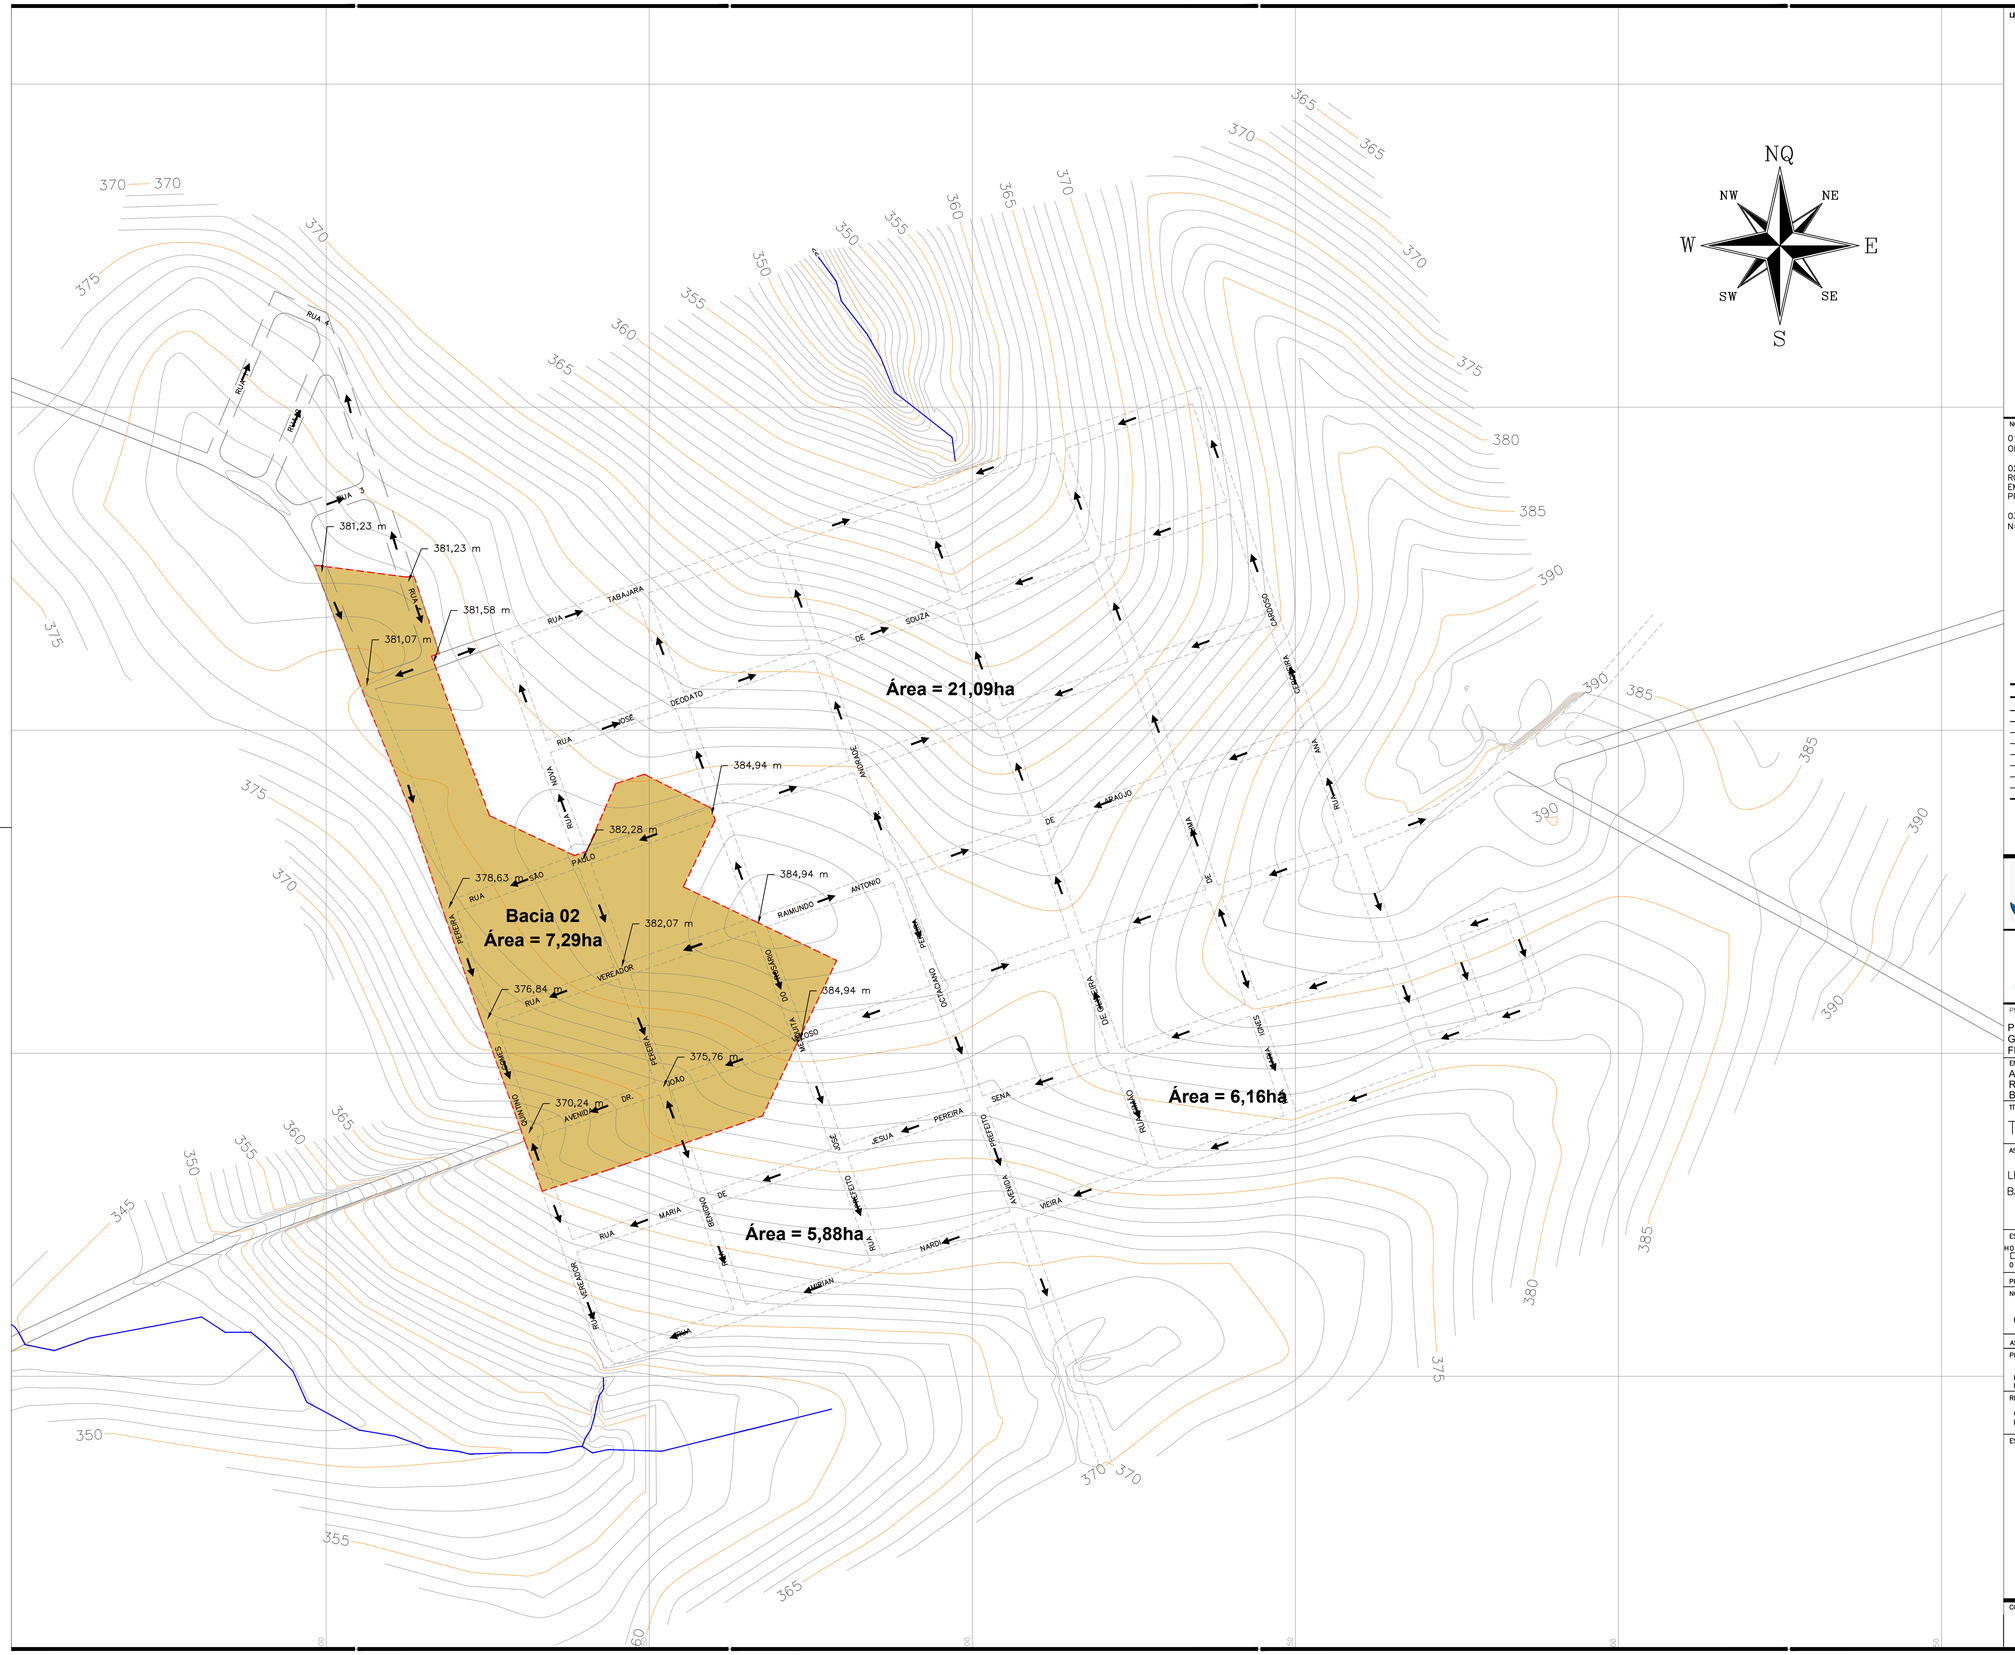

LEGENDA/TABELAS:

- CAMINHO DAS ÁGUAS
- BACIA 1 = 21,09 ha
- BACIA 2 = 7,29 ha
- BACIA 3 = 6,16 ha
- BACIA 4 = 5,88 ha
- BACIA 5 = 1,88 ha
- Curvas Interpoladas (Mestre)
- Curvas Interpoladas (Intermediaria)
- Faixa non eadificandi

NOTAS:

01– COORDENADAS NO SISTEMA UTM–SAD69. ALTURAS ORTOMÉTRICA (H), REFERENTE AO N.M.M.

02– VÉRTICES DE REFERÊNCIA RBMC UTILIZADOS: Nº 96041 ROSA LOCALIZADO EM ROSANA.SP, Nº 99540 SPAR LOCALIZADO EM ARAÇATUBA.SP E Nº 93900 PPTE LOCALIZADO EM PRESIDENTE PRUDENTE.SP

03– ONDULAÇÃO GEOIDAL PARA O LOCAL DA BASE INSTALADA: N=–0.73m (MAPGEO 2010 V1.0/H=h–N)

QUADRO DE ÁREAS

DISCRIMINAÇÃO	QTDE	UNID
AVENIDA DR. JOÃO VELOSO	184,87	m
RUA VEREADOR QUINTINO GOMES PEREIRA	118,82	m

FLORA RICA
Rua Simão de Oliveira nº 175 - Centro - Flora Rica/SP
CNPJ 44.925.279/0001-90 - CEP 17.870-00
Fone: (18) 3886-1308/prefeitura@floralca.sp.gov.br

GUILHERME SERVIÇOS DE ENGENHARIA LTDA
CNPJ nº 40.173.667/0001-00 | CREA-SP 2322772
Avenida Paulo Marcondes nº 885 , Bairro Jardim Eldorado
Tel (18) 99662-2595 | email: engenharia@guilherme.com.br
Presidente Prudente-SP

PROJETO:

PROJETO DE INFRAESTRUTURA URBANA
GALERIAS DE DRENAGEM DE ÁGUAS PLUVIAIS
FLORA RICA/SP

ENDEREÇO/MUNICIPIO:

AVENIDA DR. JOÃO VELOSO
RUA VEREADOR QUINTINO GOMES PEREIRA
BAIRRO: CENTRO

TITULO: TOPOGRAFIA | FOLHA: 02/06

ASSUNTO:

LEVANTAMENTO TOPOGRAFICO
BACIA DE CONTRIBUIÇÃO DE ÁGUAS PLUVIAIS

ESCALA GRÁFICA: 0 1 2 3 (cm) / 0 10 20 30 (m) | ESCALA NOMINAL: 1/1000 | DATA: MAIO/2024

PROPRIETÁRIO:

NOME: PREFEITURA MUNICIPAL DE FLORA RICA | CNPJ: 44.925.278/0001–90

ASSINATURAS:

PROPRIETÁRIO

FABIO LUIZ FLORENTINO DE FARIA
PREFEITO MUNICIPAL

RESPONSÁVEL TÉCNICO:
GUILHERME VIEIRA GARCIA:03391740132 Assinado de forma digital por GUILHERME VIEIRA GARCIA:03391740132 Dados: 2024.05.13 18:37:00 -03'00'
GUILHERME VIEIRA GARCIA
ENGENHEIRO CIVIL E SANITARISTA

C.P.F.: 033.917.401–32
C.R.E.A.–SP: 5069400367
A.R.T. 2620240777561

ESPAÇO PARA APROVAÇÃO:

CÓDIGO DO PROJETO: