




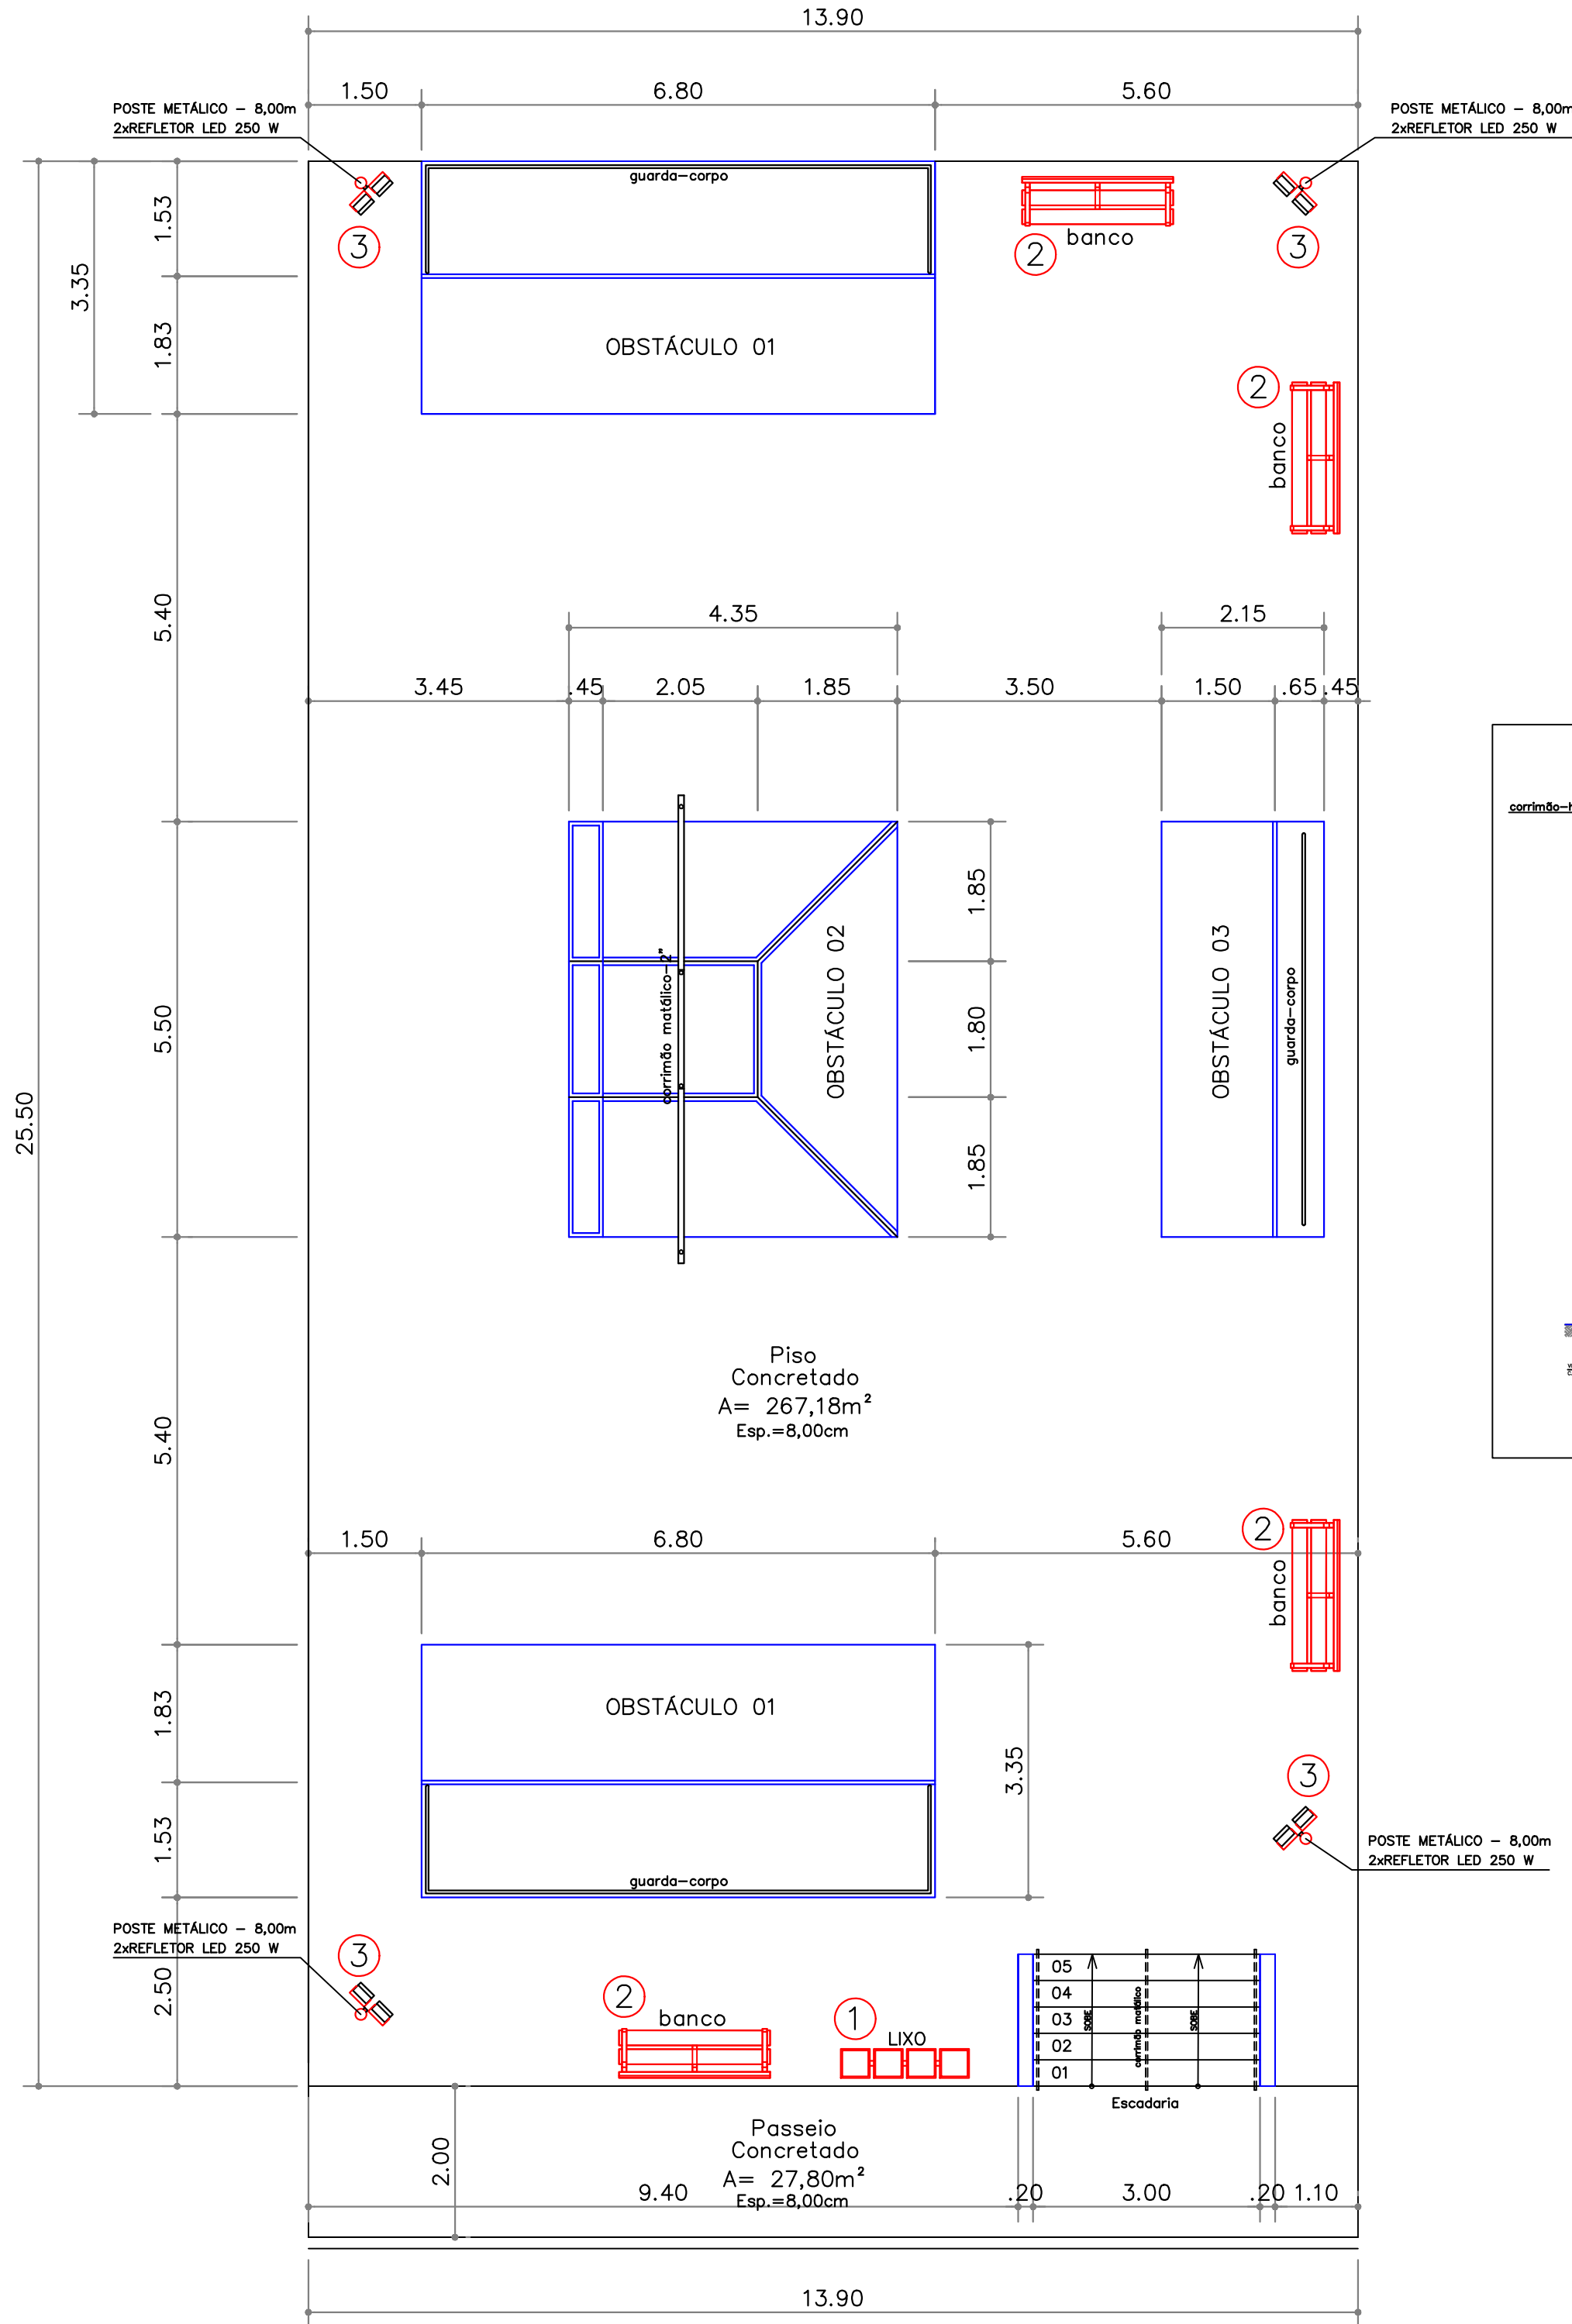

IMPLANTAÇÃO GERAL
ESC.1:500

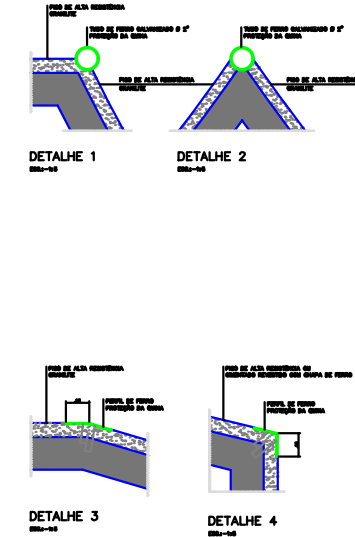

PLANTA BAIXA
ESC.1:125

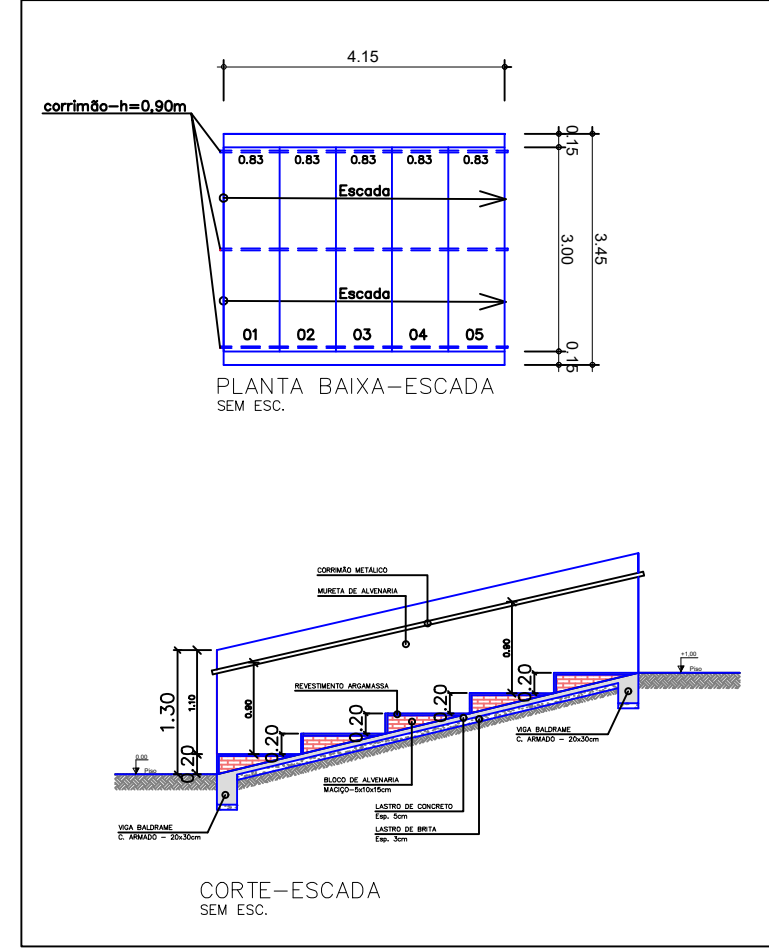

LEGENDA/TABELAS:

- A CONSTRUIR CONSTRUÇÃO
— CONSTRUÇÃO EXISTENTE
— CONSTRUÇÃO EXISTENTE
- ① LIXEIRA PLÁSTICA DUPLA COM POSTE DE AÇO GALVANIZADO—h=1,30m
② BANCO DE CONCRETO PRÉ-MOLDADO—L=2m
③ POSTE DE ILUMINAÇÃO h=7,0 m C/ 2 REFLETORES LED 250 W

NOTAS:

QUADRO DE ÁREAS		
DISCRIMINAÇÃO	QTDE	UNID
ÁREA TOTAL DE CONSTRUÇÃO:	354,45	m²

PREFEITURA MUNICIPAL DE FLORA RICA
Rua Sênio de Oliveira nº 175 - Centro - Flora Rica/SP
CNPJ: 44.925.278/0001-90 - CEP: 17.870-000
Fone: (18) 3866-1308/prefeitura@florarica.sp.gov.br

GUILHERME SERVIÇOS DE ENGENHARIA LTDA
CNPJ nº 40.173.867/0001-00 | CREA-SP 23227/2
Avenida Paulo Marcondes nº 885 - Bairro Jardim Eldorado
Tel (18) 99642-2255 | e-mail: engenheria@guilherme.com.br
Presidente Prudente-SP

PROJETO:
INFRAESTRUTURA URBANA
CONSTRUÇÃO DE PISTA DE SKATE
MUNICÍPIO DE FLORA RICA-SP

ENDEREÇO/MUNICÍPIO:
RUA VER. QUINTINO GOMES PEREIRA ESQUINA COM A
RUA TABAJARA - QUADRA 30
CENTRO

TÍTULO: ARQUITETÔNICO | FOLHA: 02/08


ASSUNTO:

ESCALA GRÁFICA: 1/100 | ESCALA NOMINAL: 1/100 | DATA: JUNHO/2025


PROPRIETÁRIO:
NOME: PREFEITURA MUNICIPAL DE FLORA RICA | CNPJ: 44.925.278/0001-90

ASSINATURAS:
PROPRIETÁRIO: FÁBIO LUIZ FLORENTINO DE FARIA | C.P.F.: 204.514.818-10
RESPONSÁVEL TÉCNICO: GUILHERME MEIRA GARCIA | C.P.F.: 033.917.401-32
ENGENHEIRO CIVIL E SANITARISTA | C.R.E.A.-SP 5089400367 | A.R.T. 2620251106933


ESPAÇO PARA APROVAÇÃO:

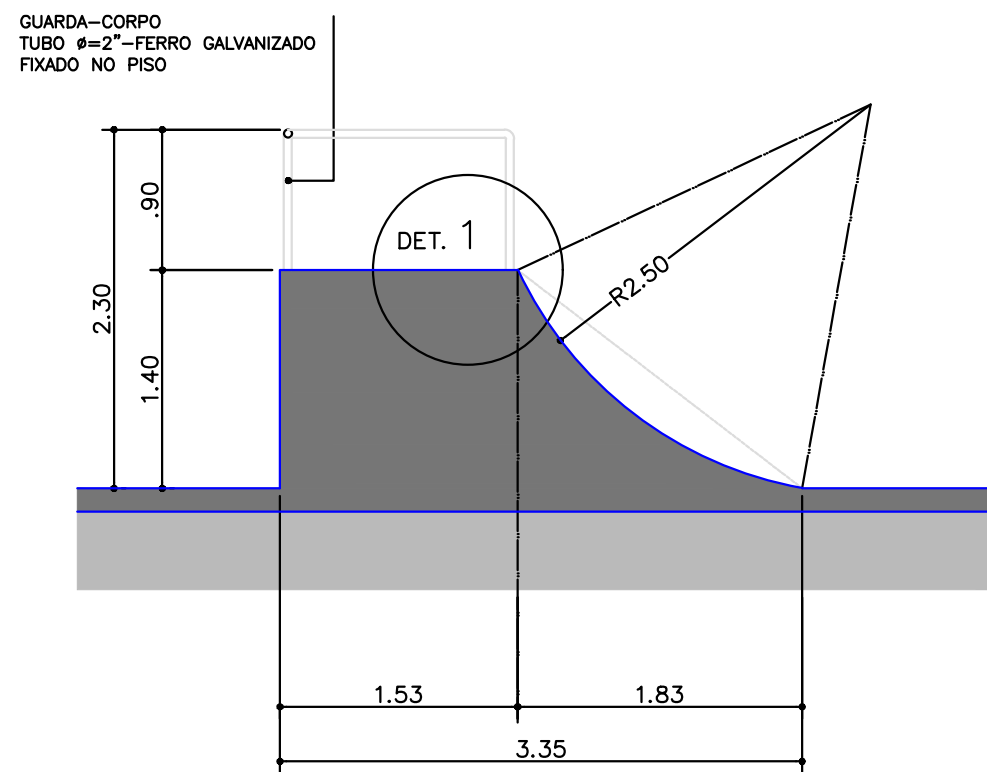


CORTE - OBSTÁCULO 1
ESC.:1:50

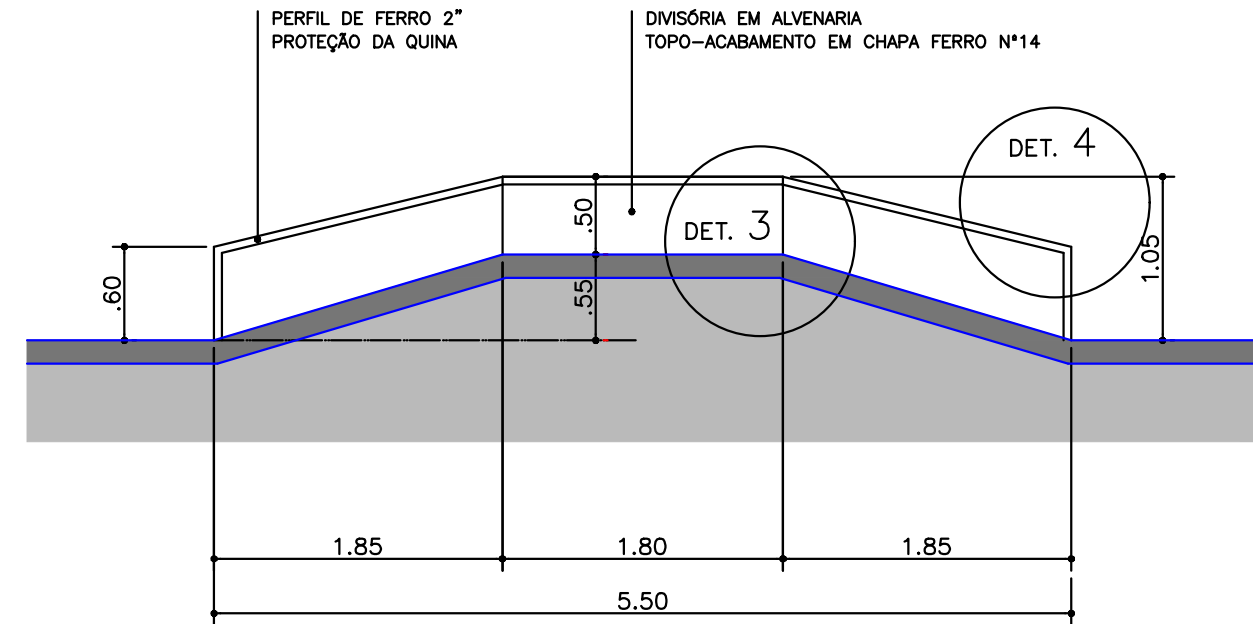

CORTE B - OBSTÁCULO 2
ESC.:1:50

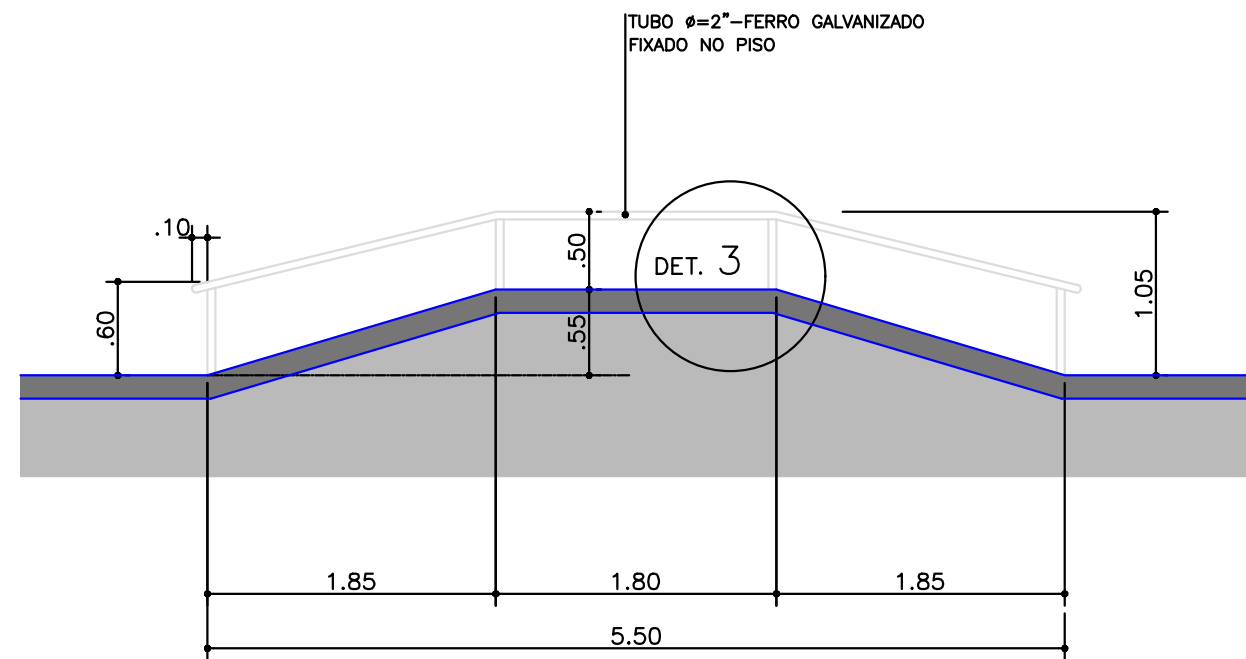

CORTE A - OBSTÁCULO 2
ESC.:1:50

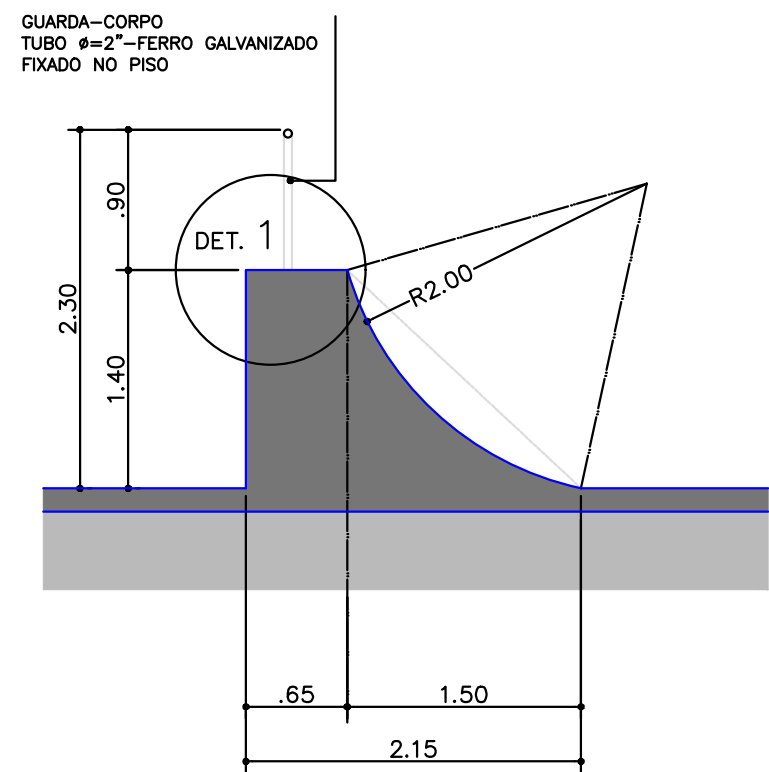

CORTE - OBSTÁCULO 3
ESC.:1:50